


l'Ebre

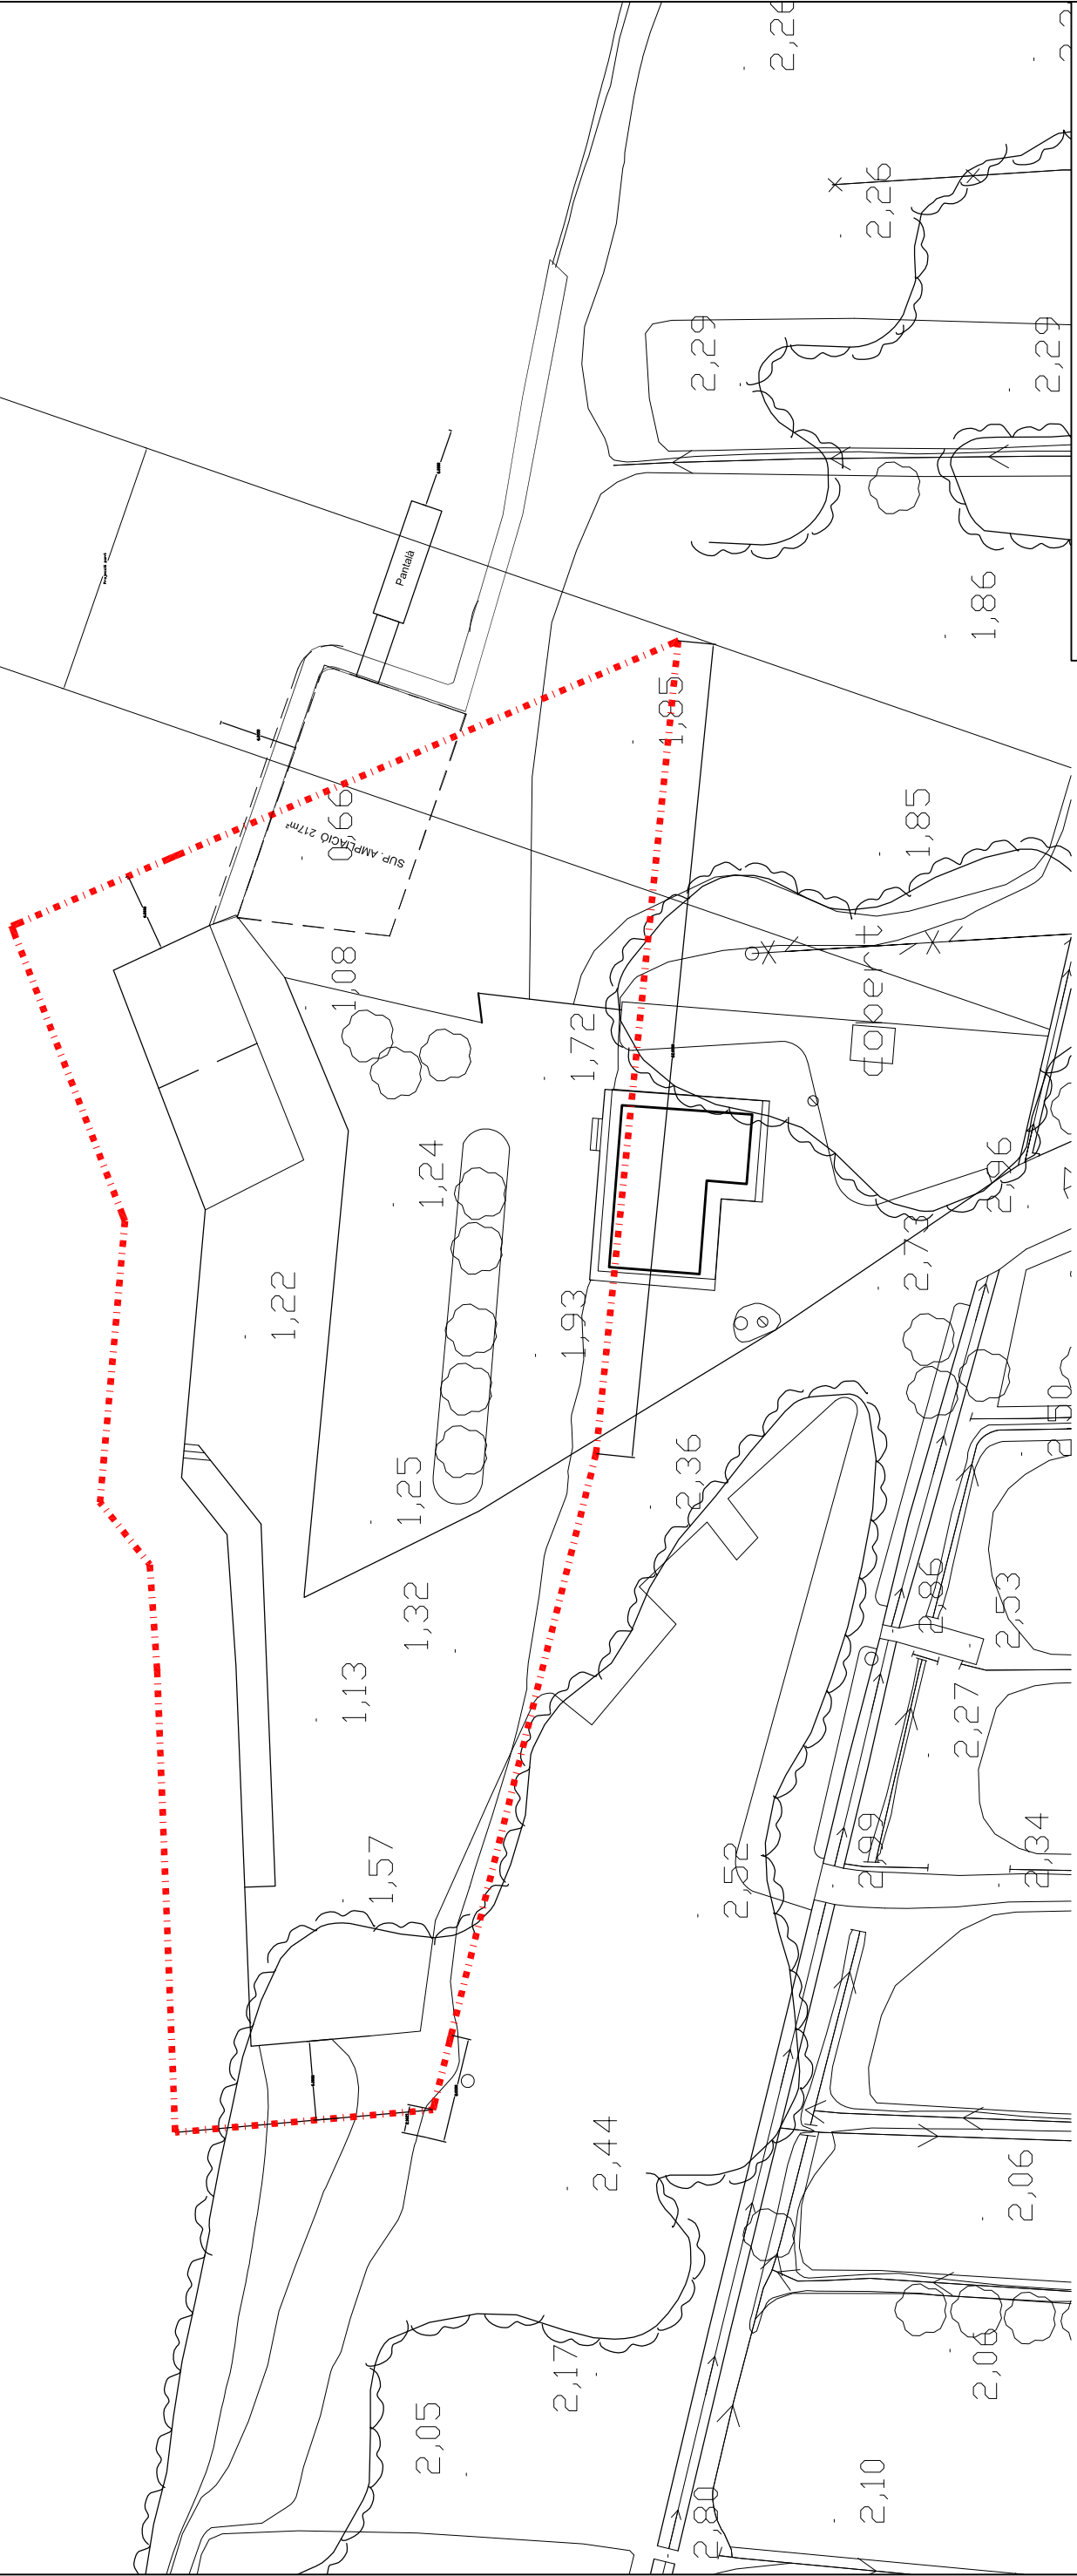

ZONA PORTUÀRIA SUD

TITOL GENERAL	EMBARCADOR DE SANT JAUME D'ENVEJA	
TITOL DEL PLANOL	PLANTA ACTUAL	
PLANOL NÚM.	1 de 1	NÚM. PROJECTE
NOM FITXER	GLOBAL ED	
DATA	Abril 2012	
ESCALA	DIN A3 1/500	
Responsable Territorial	ENRIC MARTÍNEZ SASTRE ENGINYER DE CAMÍNS, CANALS I PORTS	
Support Tècnic	OSCAR CARRASCO TALAÏAN	