


Mar Mediterrani

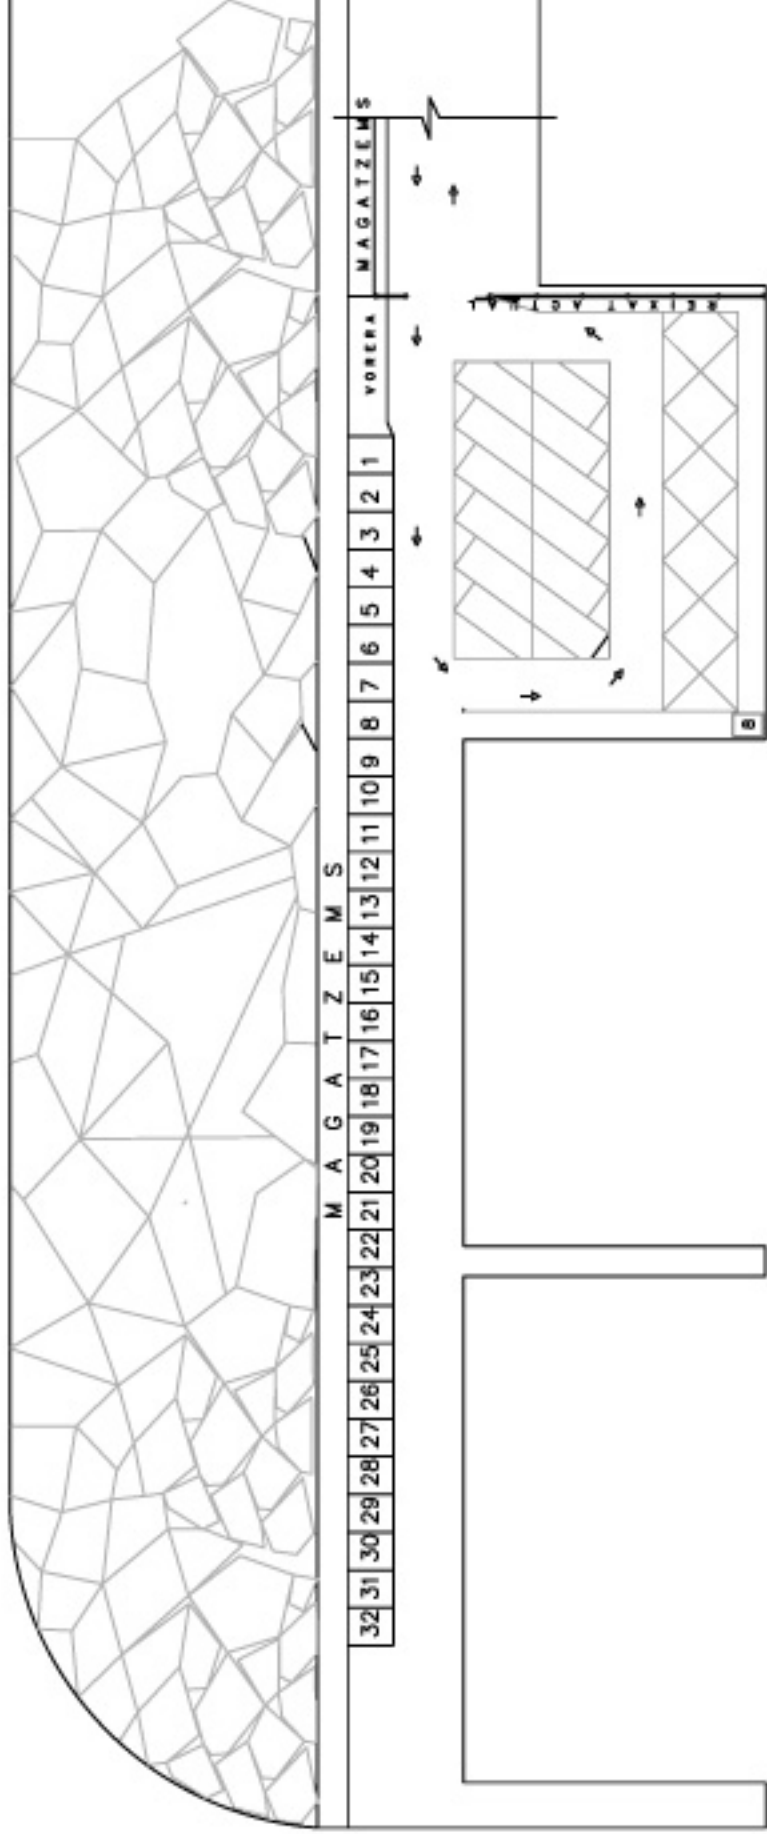

Ports
de la Generalitat
Zona Portuària Centre

TÍTOL GENERAL	PORT DEL MASNOU	PLAIGES NÚM.	1 de 1
TÍTOL DEL PLAIGES	DARSENA PESQUERA	NOM PROJECTE	
La Responsabilitat		NOM TITULAR	MASNOU-OJG
		DATA	Visió i la Carta Novembre de 2007
		ESCALA	1 : 500

Support Tècnic:	JAVIER MARZANAS GARCIA
MARGARITA DEZ BELLOVA	Enginyer de Camins, Canals i Ports