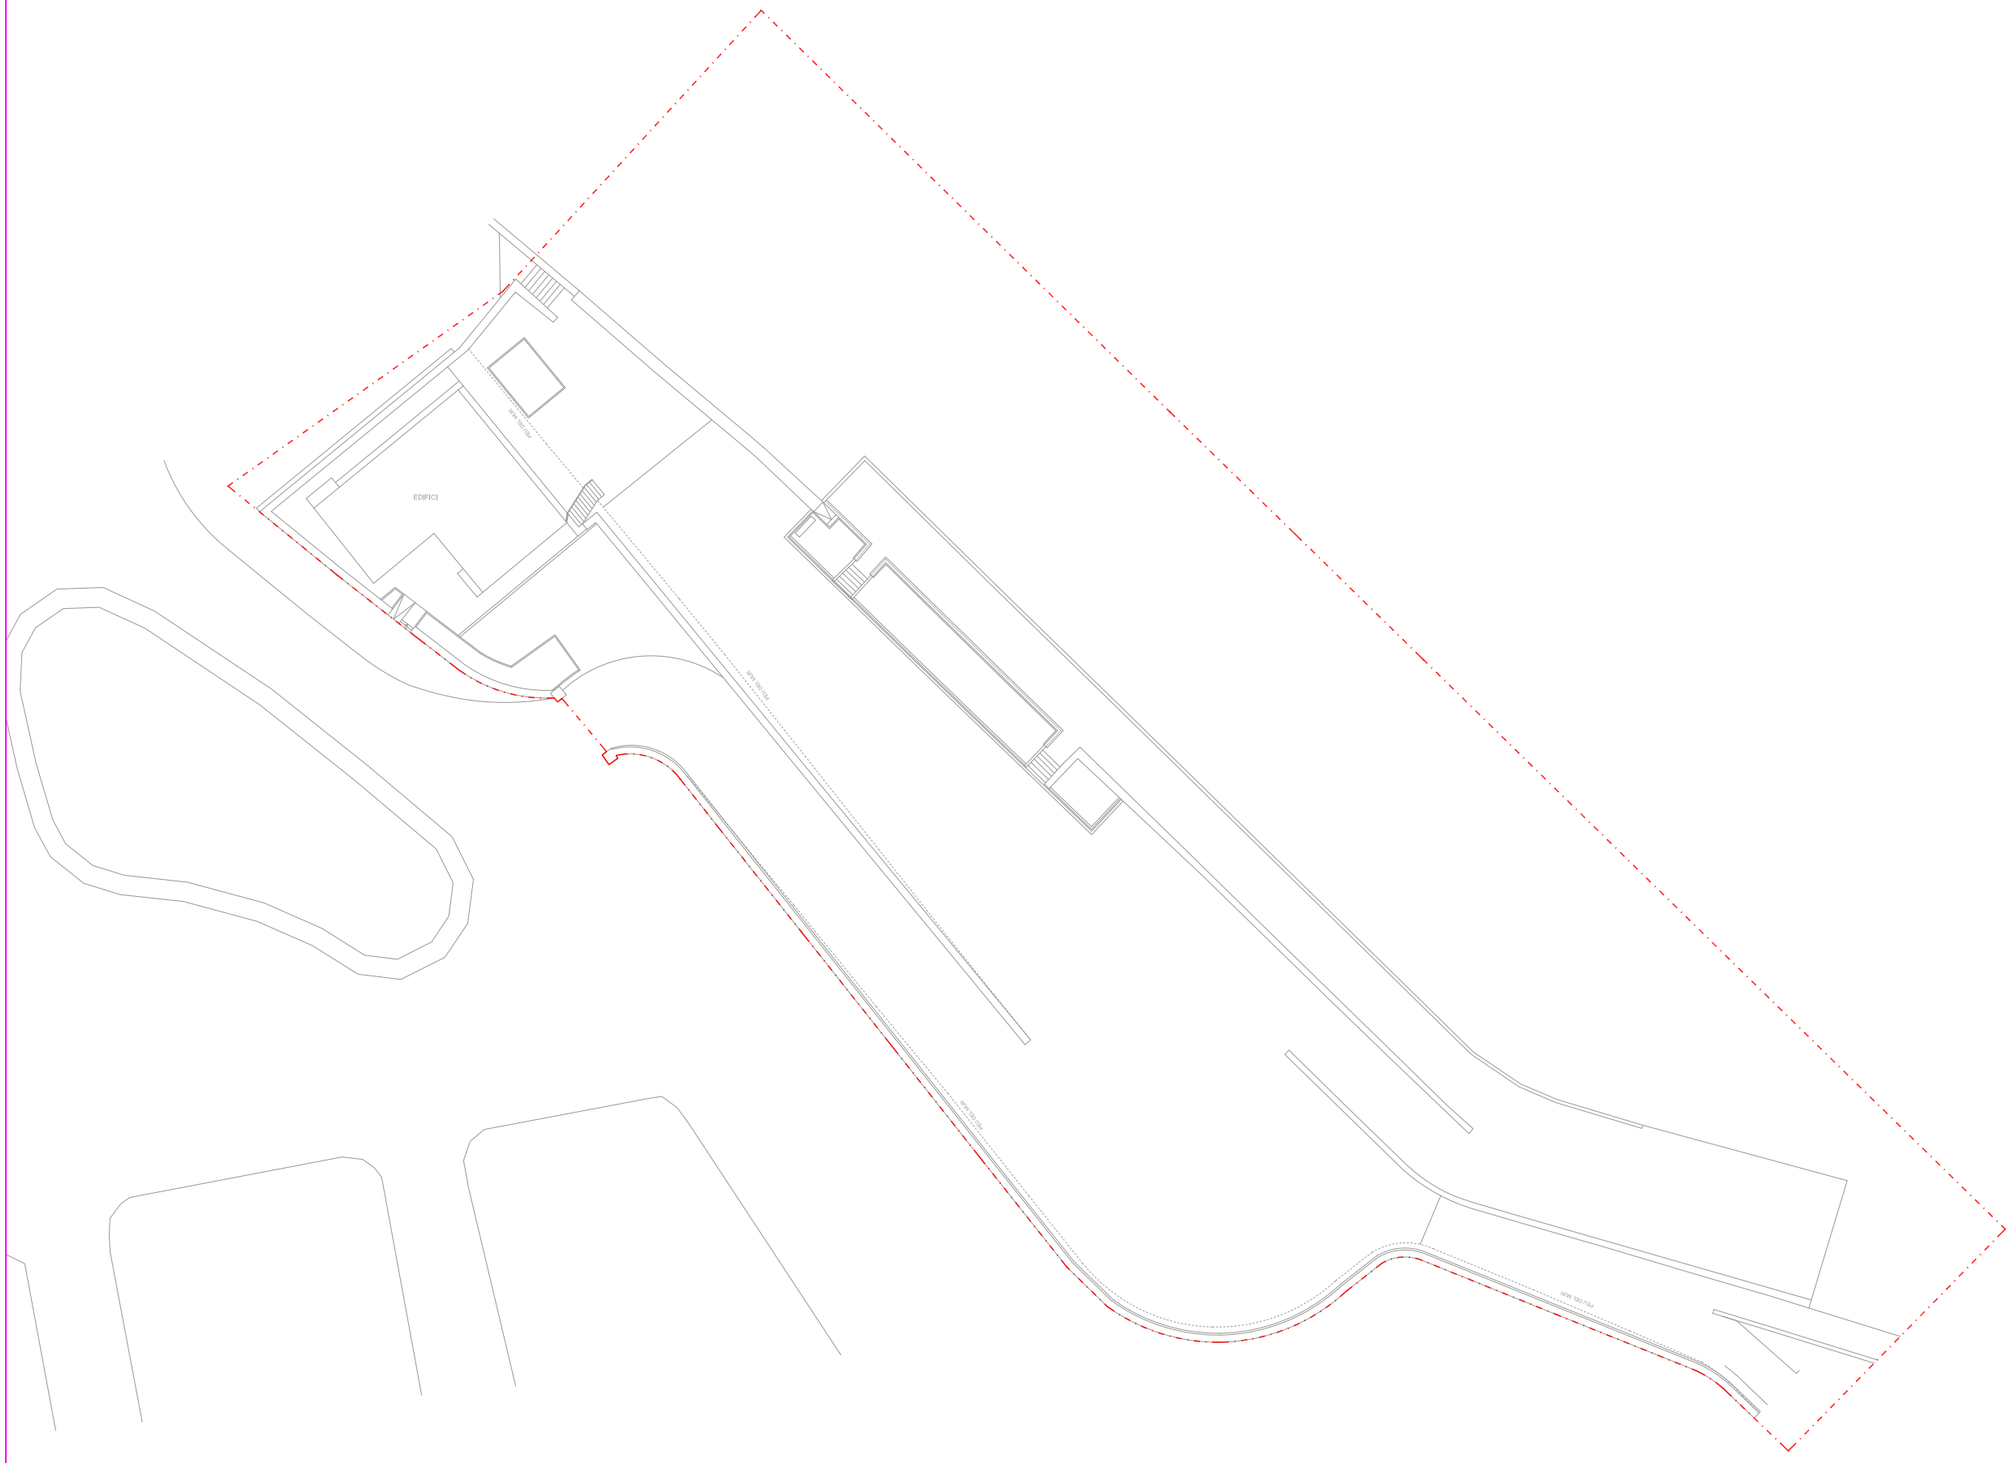

Ports de la Generalitat ZONA PORTUÀRIA SUD	TÍTOL DEL PROJECTE EMBARCADOR D'AMPOSTA	DIRECTOR ZONA PORUTÀRIA SUD ENRIC MARTÍNEZ SASTRE ENGINYER DE CAMINS, CANALS I PORTS	RESPONSABLE D'OBRES I MANTENIMENT RUBÉN CARRILLO MARCO	TÈCNIC DE MANTENIMENT ANTON SERRA TORTA	TÈCNIC DE SUPORT GRÀFIC OSCAR CARRASCO TALARN	TÍTOL DEL PLÀNOL: PLANTA GENERAL	ESCALA DIN A3 1/500	PLÀNOL NÚM. -- NÚM. PROJECTE -- NOM FITXER -- DATA --