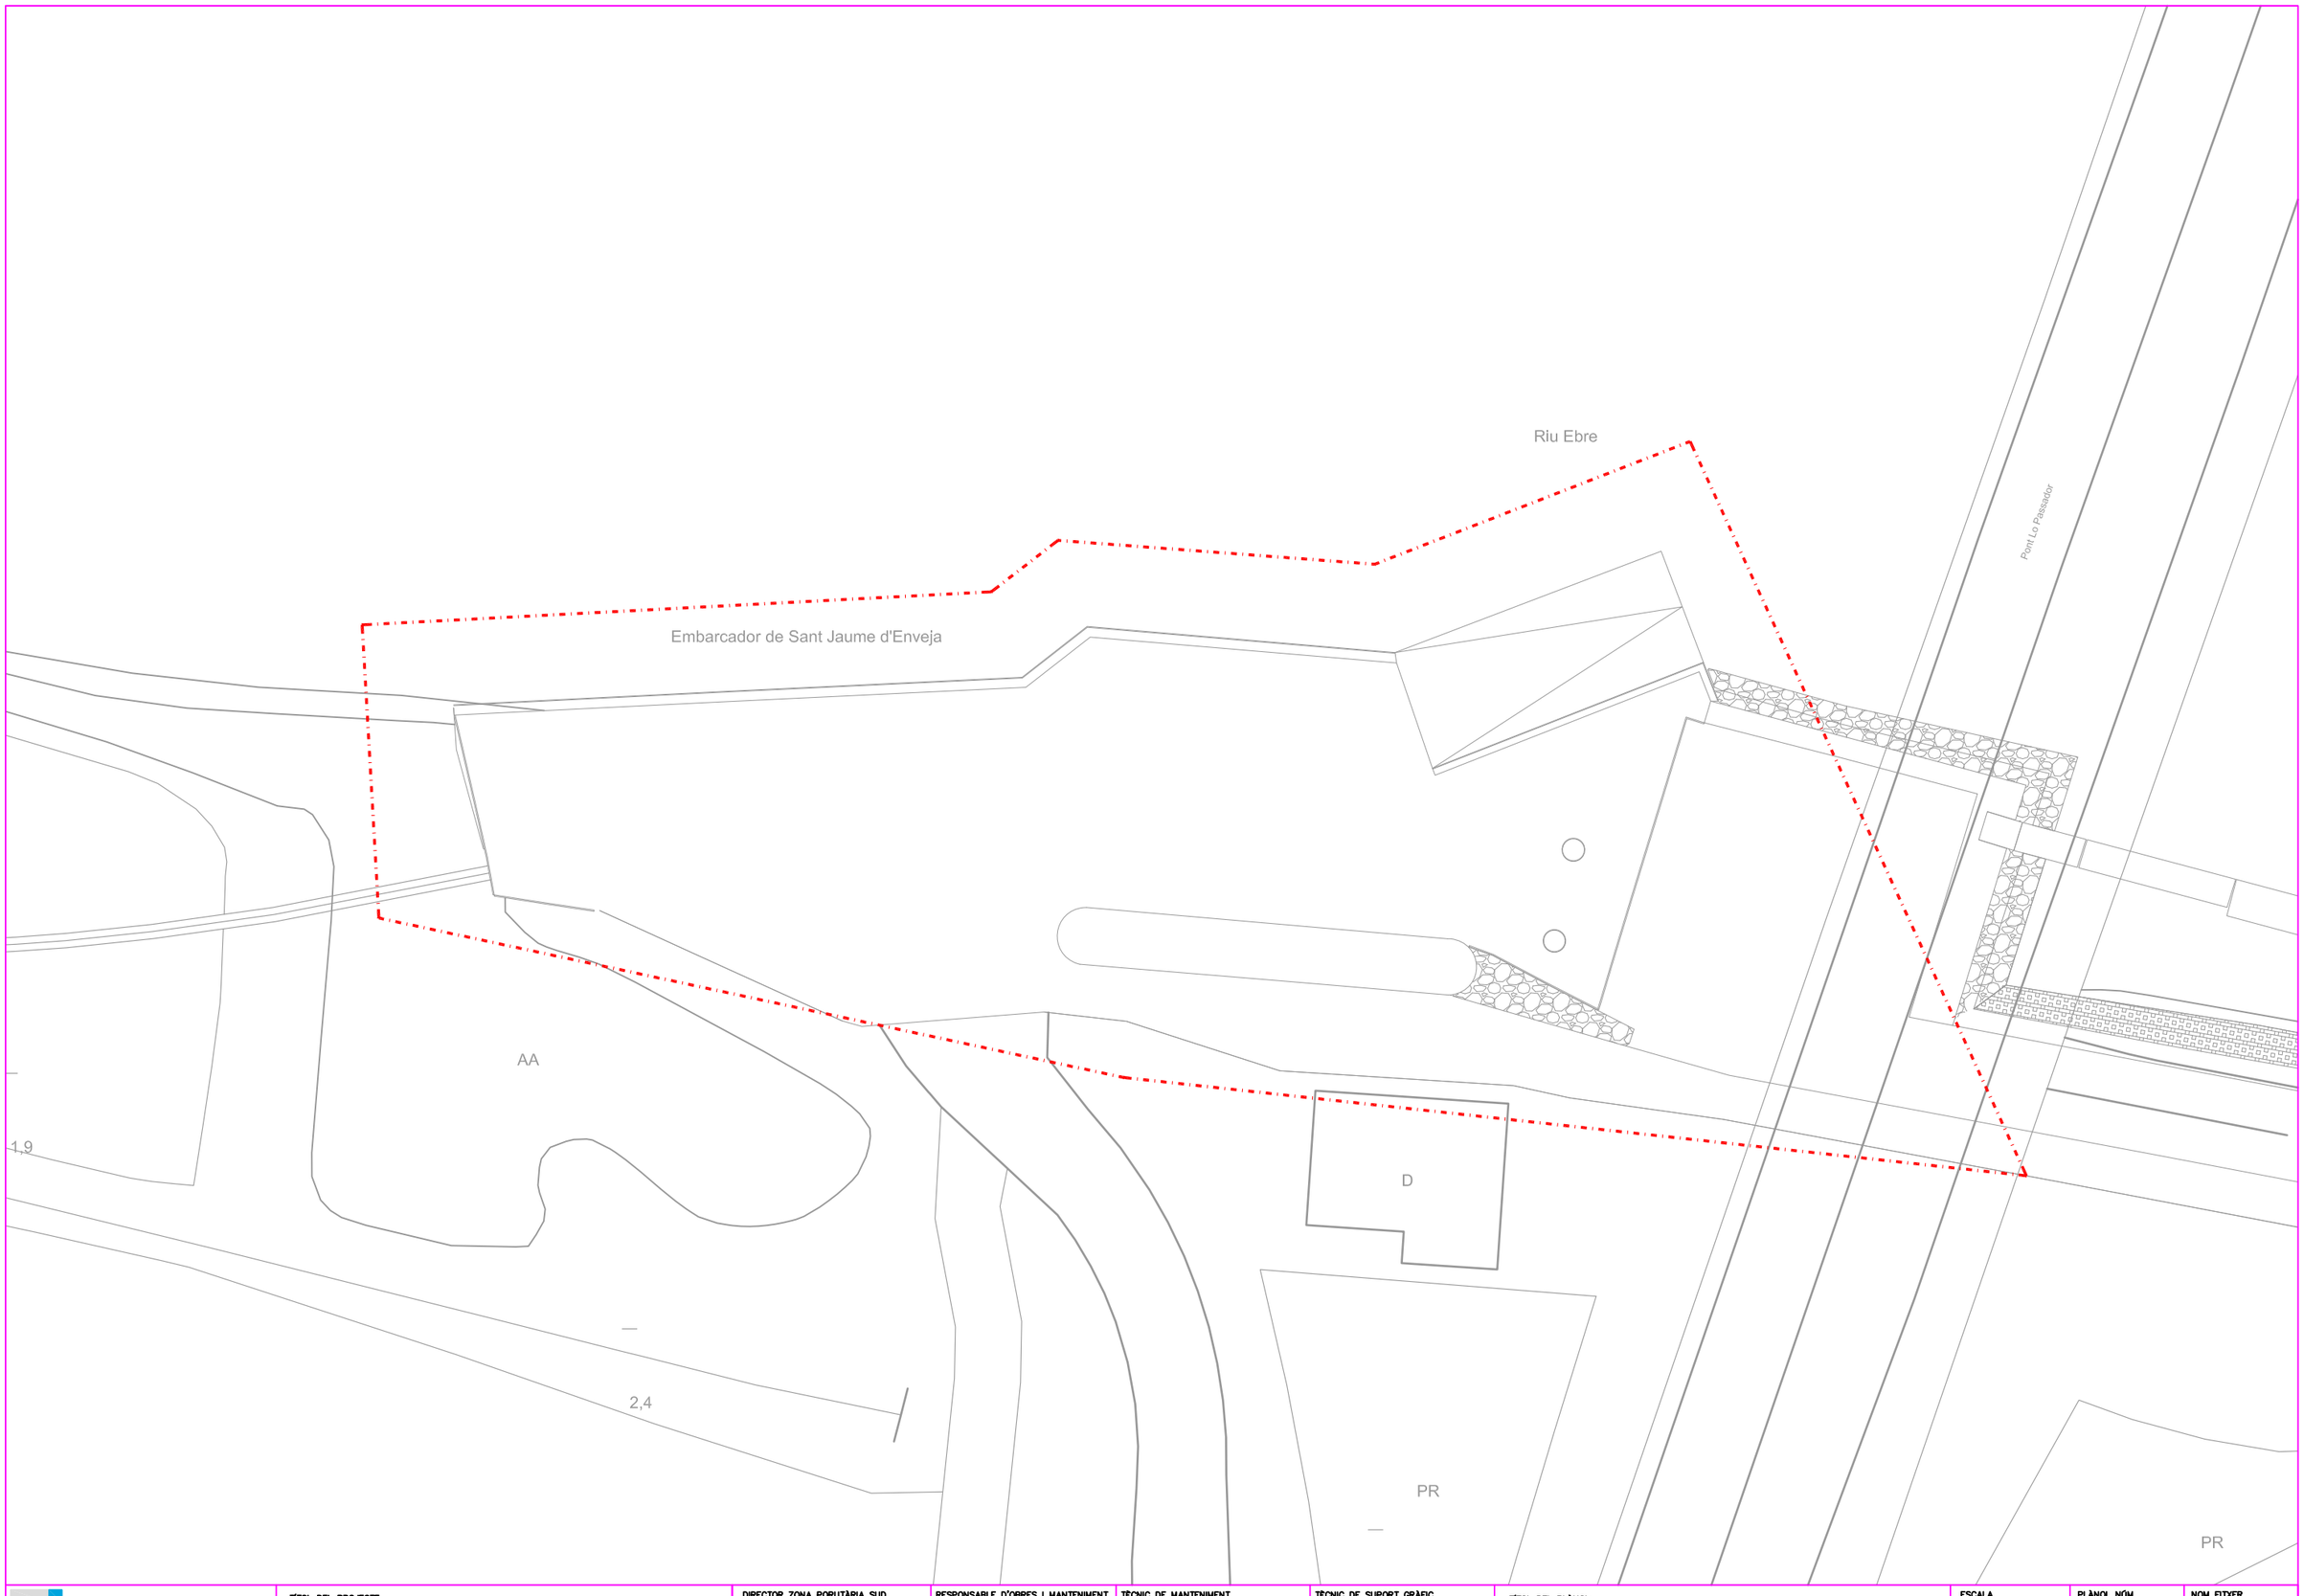


Ports de la Generalitat
ZONA PORTUÀRIA SUD

| | | | | | | | | |
|---|---|---|---|---|---|---|---|---|
| TÍTOL DEL PROJECTE<br>EMBARCADOR DE SANT JAUME D'ENVEJA | DIRECTOR ZONA PORUTÀRIA SUD<br>ENRIC MARTÍNEZ SASTRE<br>ENGINYER DE CAMINS, CANALS I PORTS | RESPONSABLE D'OBRES I MANTENIMENT<br>RUBÉN CARRILLO MARCO | TÈCNIC DE MANTENIMENT<br>ANTON SERRA TORTA | TÈCNIC DE SUPORT GRÀFIC<br>OSCAR CARRASCO TALARN | TÍTOL DEL PLÀNOL:<br>PLANTA GENERAL | ESCALA<br>DIN A3<br>1/500 | PLÀNOL NÚM.<br>-- | NOM FITXER<br>-- |
| | | | | | | | NÚM. PROJECTE<br>-- | DATA<br>-- |