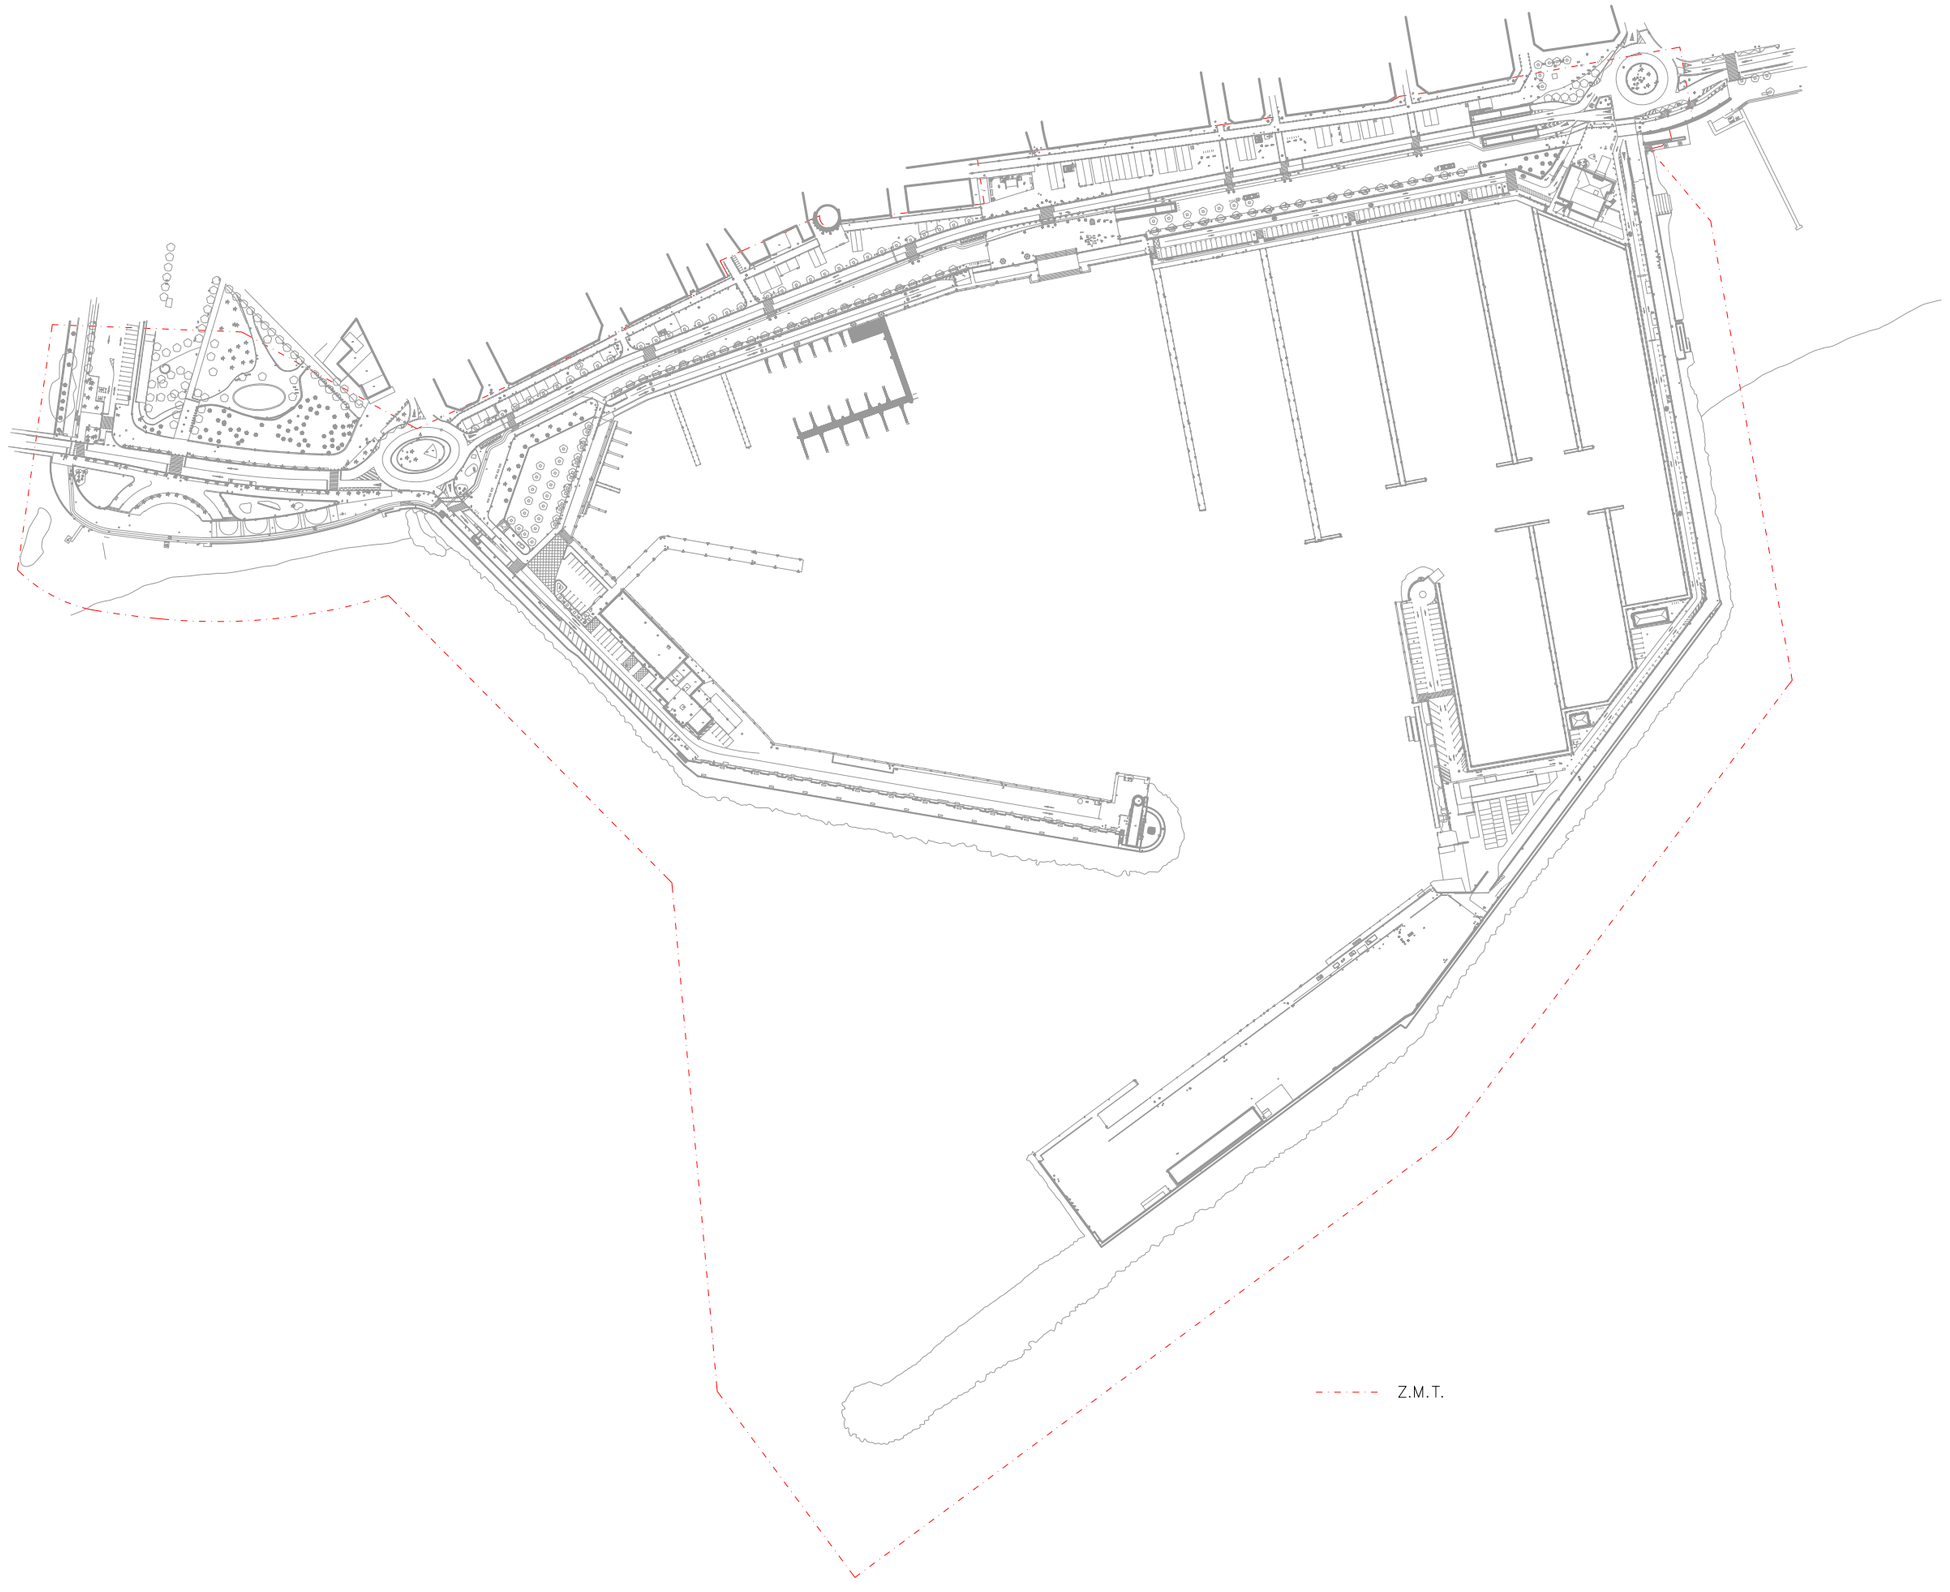

Ports de la Generalitat
ZONA PORTUÀRIA SUD

TÍTOL DEL PROJECTE PORT DE CAMBRILS	DIRECTOR ZONA PORUTÀRIA SUD ENRIC MARTÍNEZ SASTRE ENGINYER DE CAMINS, CANALS I PORTS	RESPONSABLE D'OBRES I MANTENIMENT RUBÉN CARRILLO MARCO	TÈCNIC DE MANTENIMENT ANTON SERRA TORTA	TÈCNIC DE SUPORT GRÀFIC OSCAR CARRASCO TALARN	TÍTOL DEL PLÀNOL: PLANTA GENERAL	ESCALA DIN A3 1/3.000	PLÀNOL NÚM. -- NÚM. PROJECTE --	NOM FITXER -- DATA --