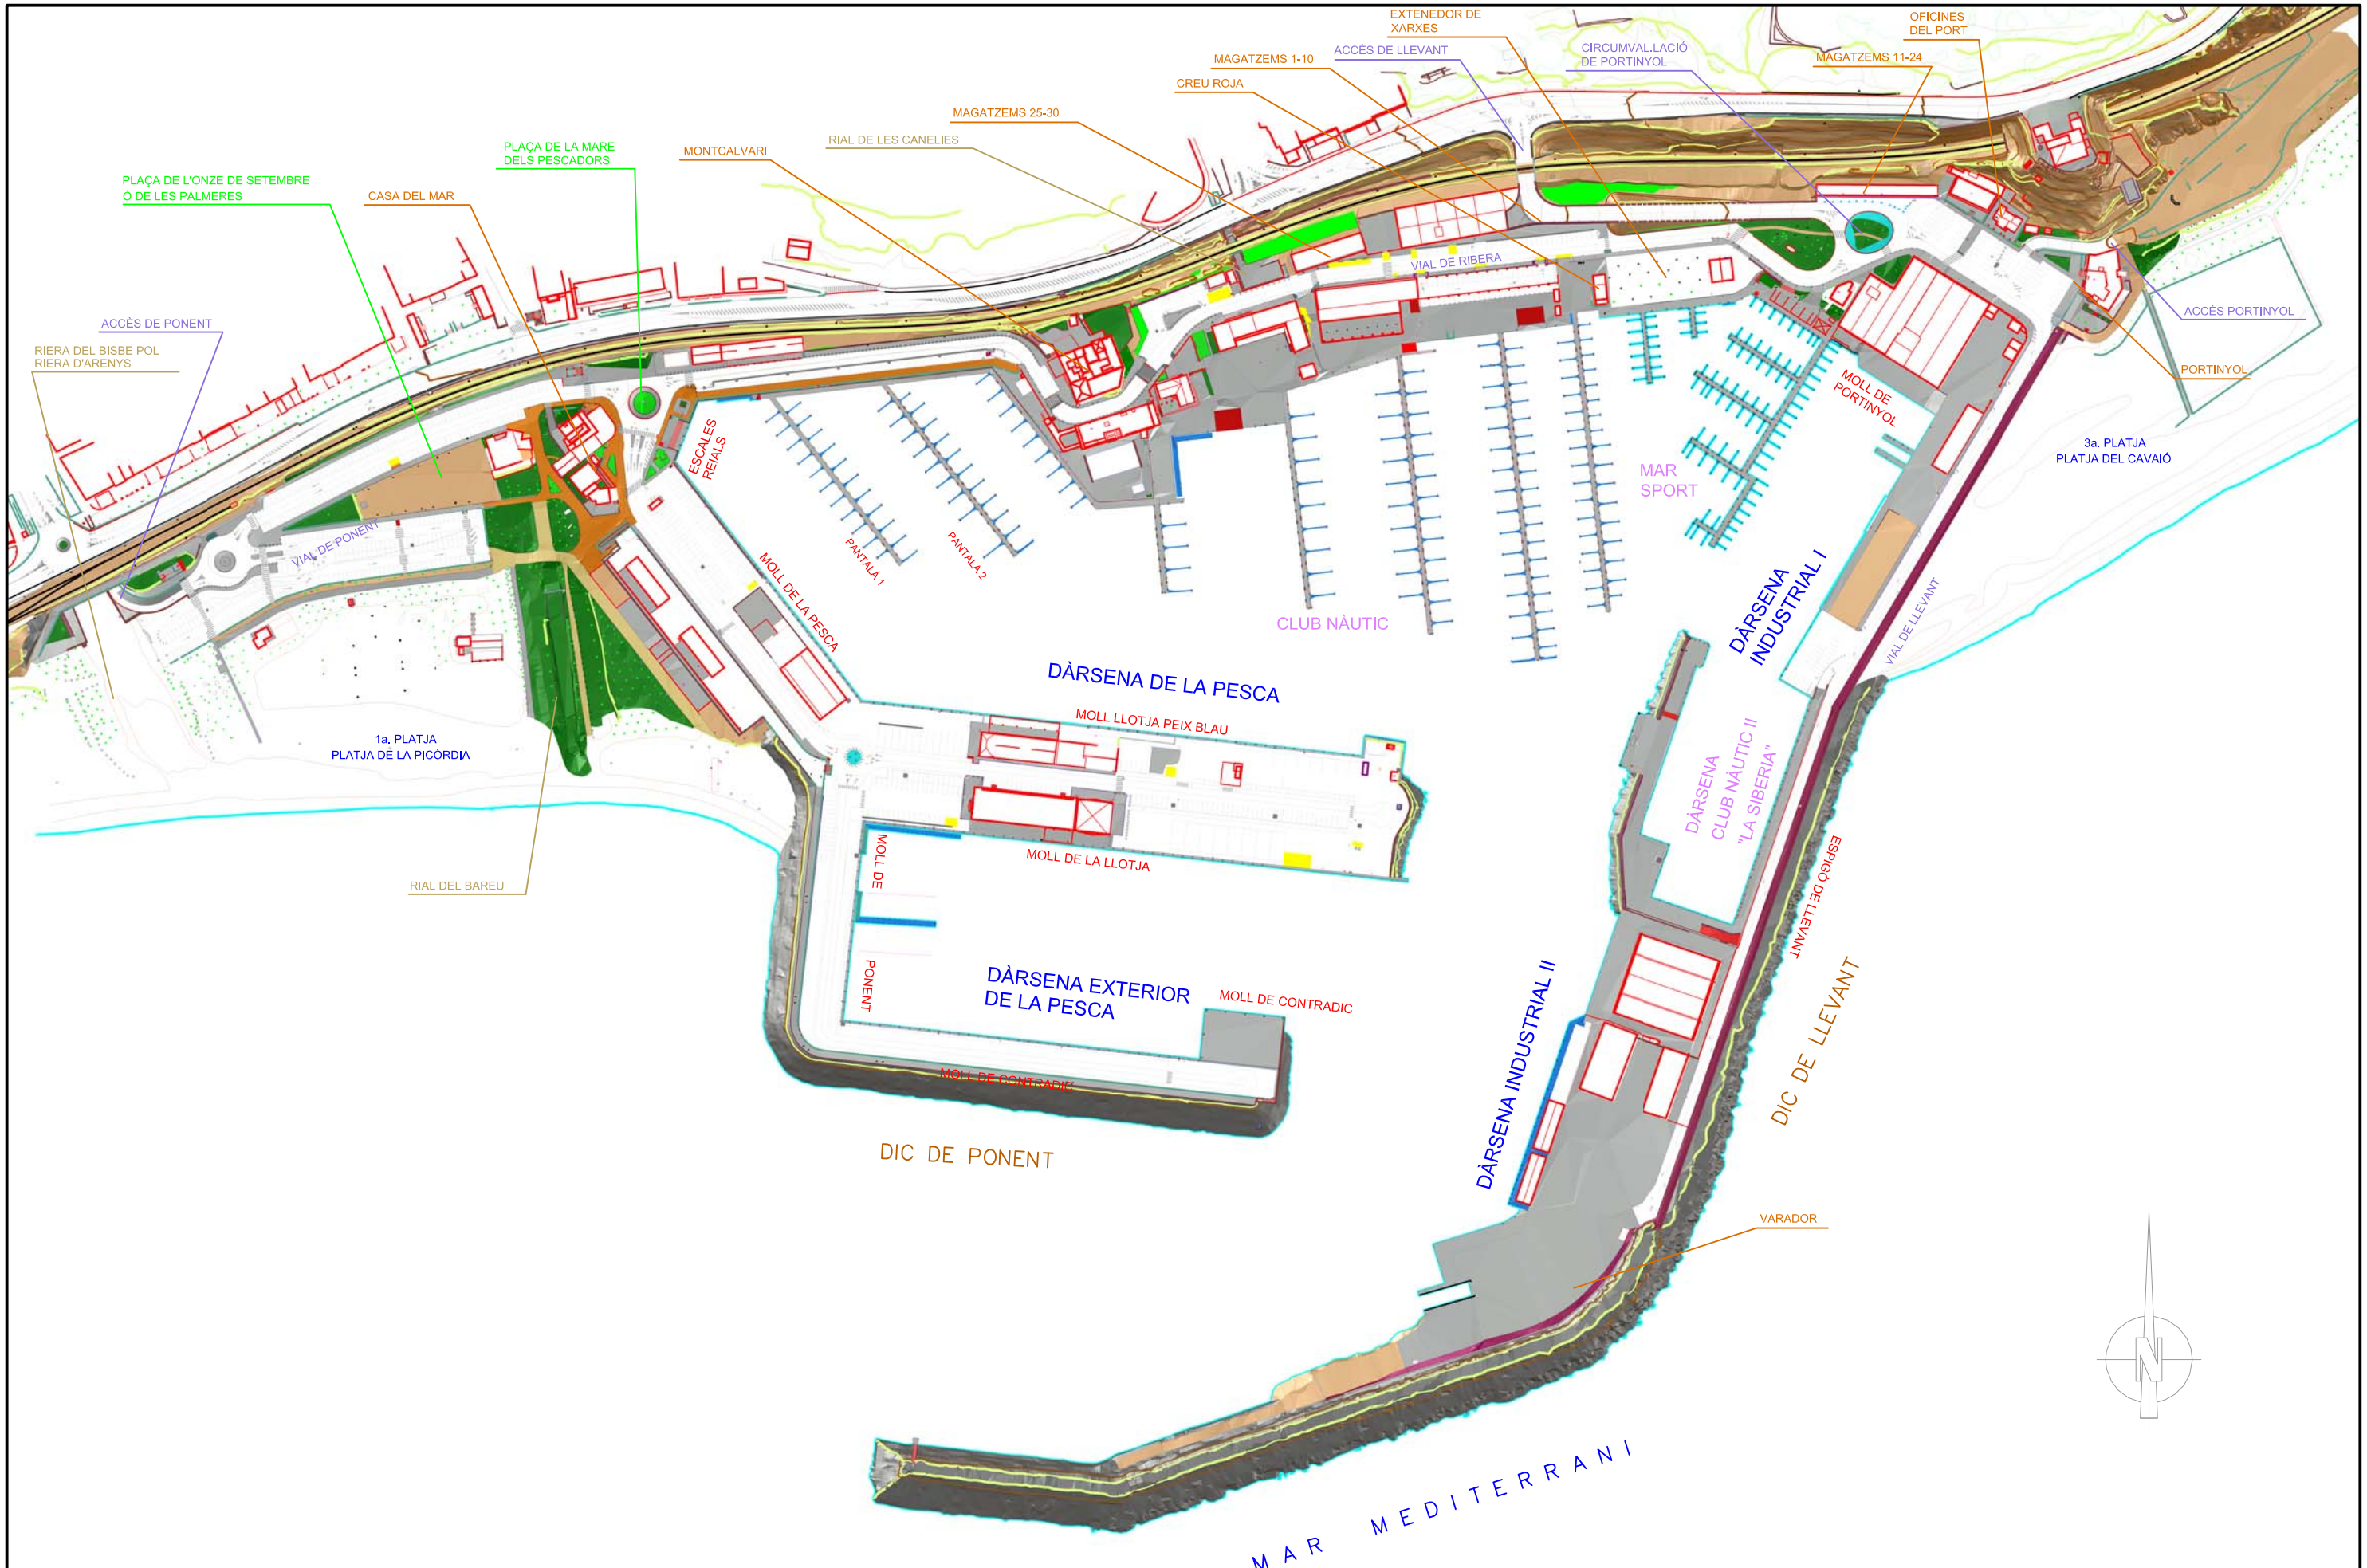

Ports de la Generalitat ZONA PORTUÀRIA CENTRE	DIRECTORA DE LA ZONA PORTUÀRIA CENTRE ESTHER BLANCO MACIÀ ENGINYER DE CAMINS, CANALS I PORTS	RESPONSABLE D'OBRES I MANTENIMENT: XAVIER BORDALLO VILARDAGA TÈCNIC DE MANTENIMENT: JAVIER MANZANAS GARCÍA TÈCNIC DE SUPORT :	TÍTOL DEL PROJECTE PORT D'ARENYS DE MAR	TÍTOL DEL PLÀNOL: PLANTA ACTUAL	ESCALA DIN A3 1/ 3.000	PLÀNOL NÚM. NÚM. PROJECTE	NOM FITXER Port_ARE-collett_20210730115148.dwg DATA Nov. 2022

Refs: X:\X:\Users\jmanzanas\Desktop\EPG CAIX ZPG A3\blok.dwg